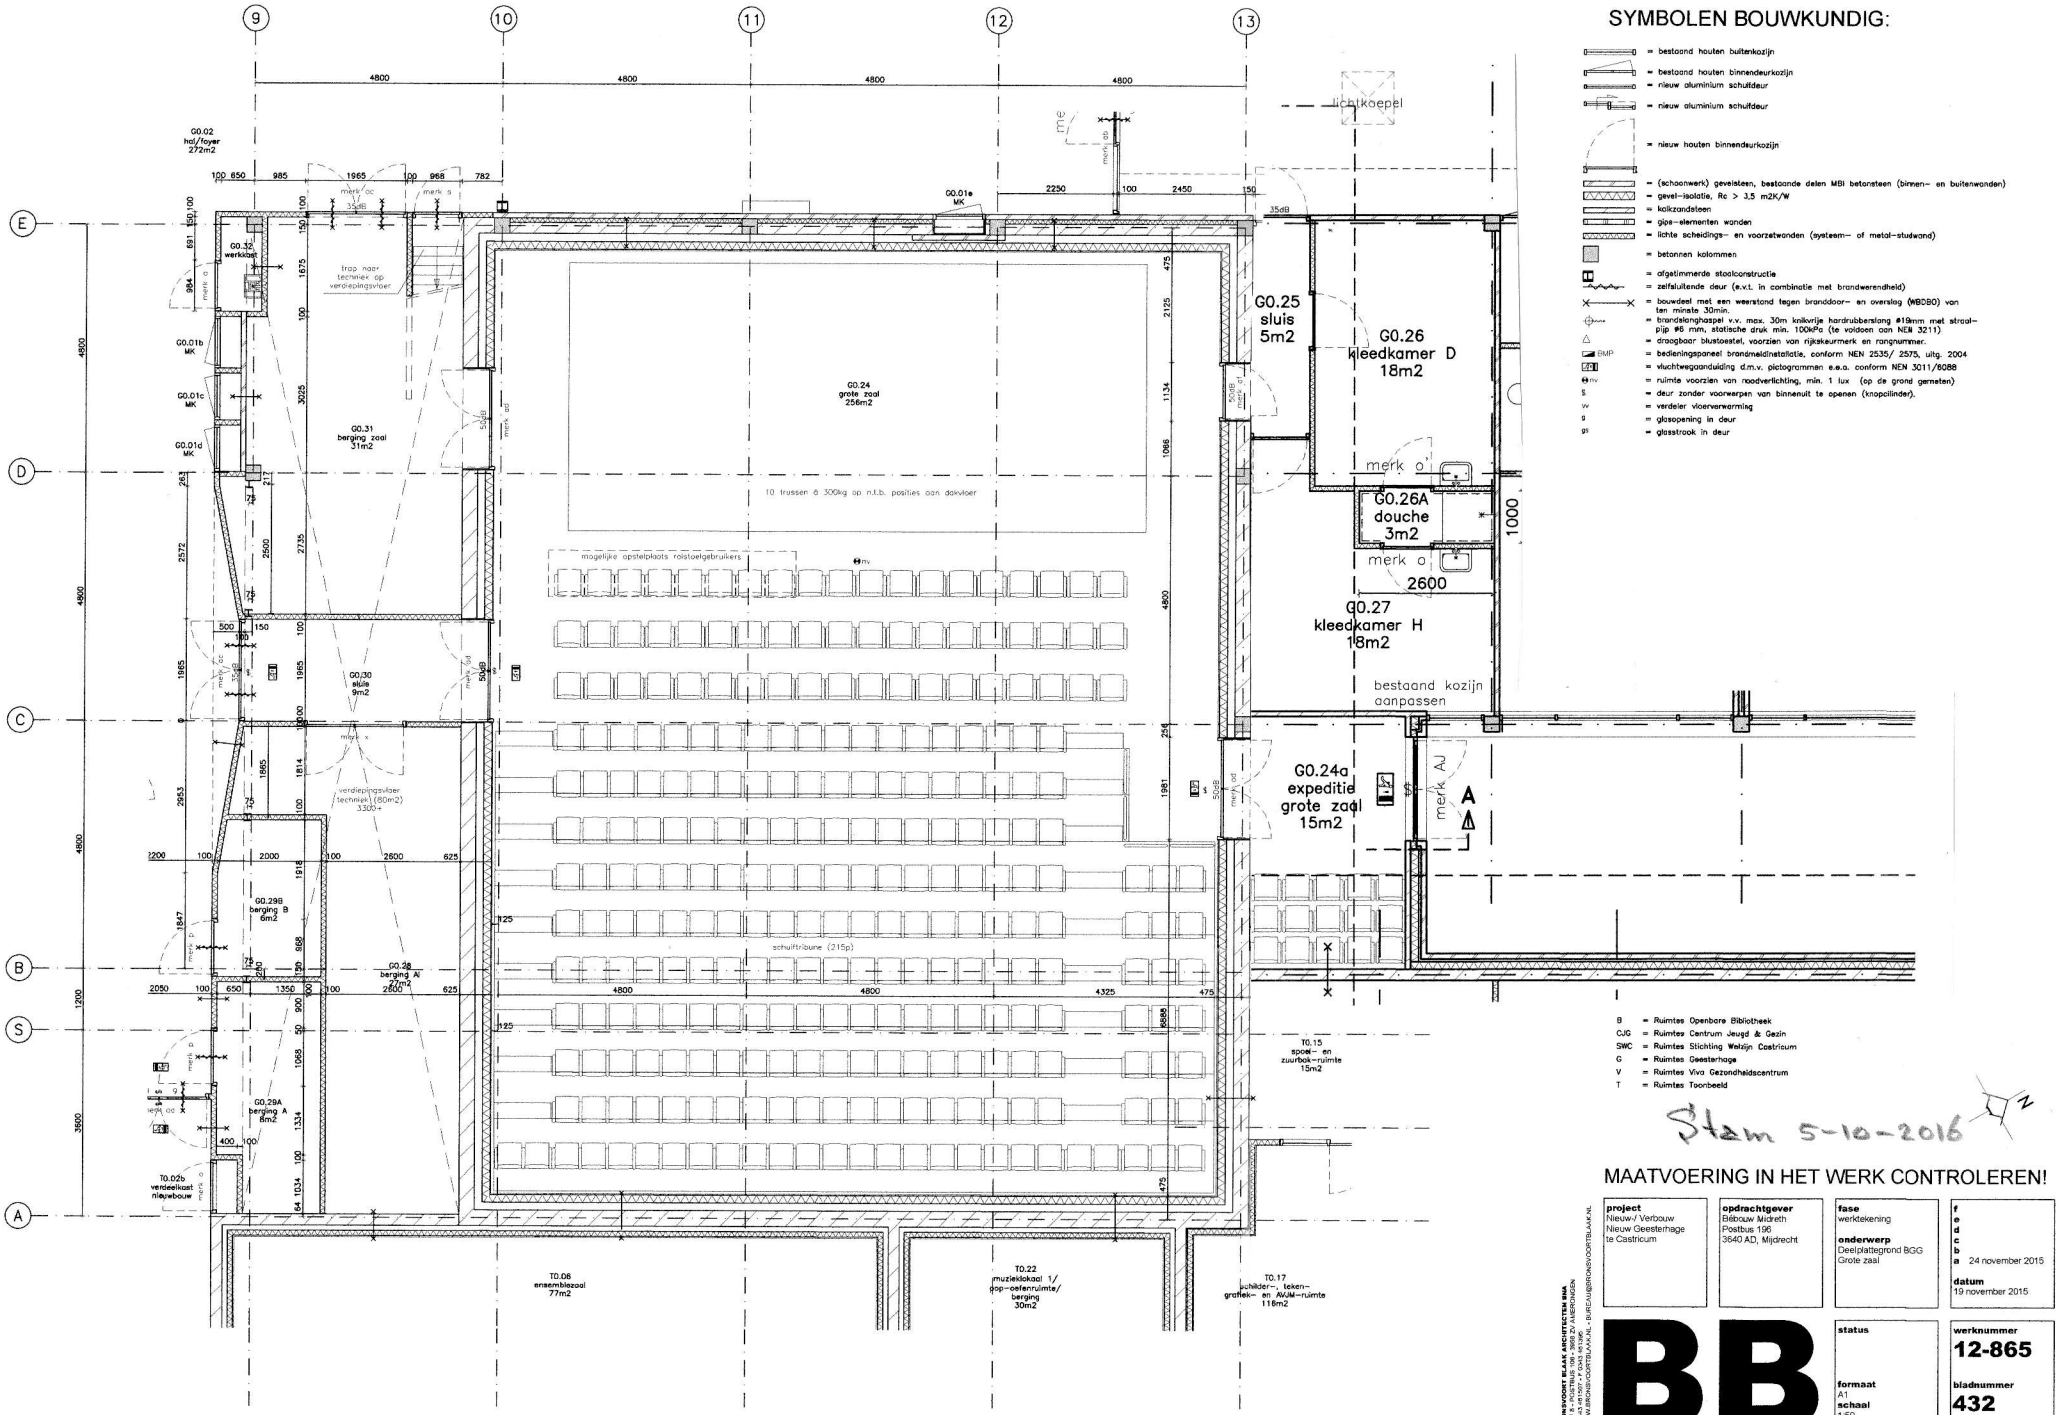

SYMBOLEN BOUWKUNDIG:

- = bestaand houten buitenkozijn
- = bestaand houten binnendeurkozijn
- = nieuw aluminium schuifdeur
- = nieuw aluminium schuifdeur
- = nieuw houten binnendeurkozijn
- = (schoonwerk) gevelsteen, bestaande delen MBI betonsteen (binnen- en buitenwonden)
- = gevel-isolatie, Rc > 3,5 m2K/W
- = kalkzandsteen
- = gips-elementen wanden
- = lichte scheidings- en voorzetwanden (systeem- of metal-studwand)
- = betonnen kolommen
- = afgetimmerde staalconstructie
- = zelfsluitende deur (e.v.t. in combinatie met brandwerendheid)
- = bouwdeel met een weerstand tegen branddoor- en overslag (WBDBO) van ten minste 30min.
- = brandslanghaspel v.v. max. 30m knikvrije hardrubberslang ø19mm met straal-pijp ø5 mm, statische druk min. 100kPa (te voldoen aan NEN 3211)
- = draagboor blustoestel, voorzien van rijkskeurmerk en rangnummer.
- BMP = bedieningspaneel brandmeldinstallatie, conform NEN 2535/ 2575, uitg. 2004
- = vluchtwegaanduiding d.m.v. pictogrammen e.e.a. conform NEN 3011/6088
- mv = ruimte voorzien van noodverlichting, min. 1 lux (op de grond gemeten)
- = deur zonder voorwerpen van binnenuit te openen (knopcilinder).
- vv = verdeler vloerverwarming
- g = glasopening in deur
- gs = glasstrook in deur

B = Ruimtes Openbare Bibliotheek
CJG = Ruimtes Centrum Jeugd & Gezin
SWC = Ruimtes Stichting Welzijn Costricum
G = Ruimtes Gemeente Gemeente
V = Ruimtes Viva Gezondheidscentrum
T = Ruimtes Toonbeeld

Stam 5-10-2016

MAATVOERING IN HET WERK CONTROLEREN!

BRONSVOORT BLAAK ARCHITECTEN BNA
HOFSTRAAT 1 - POSTBUS 1126 - 3992 ZC AMERONGEN
TEL. 0343-452 452 - FAX 0343-452 466
WWW.BRONSVOORTBLAAK.NL - BUREAU@BRONSVOORTBLAAK.NL

project Nieuw-/ Verbouw Nieuw Geesterhage te Castricum	**opdrachtgever** Bébouw Midreth Postbus 196 3640 AD, Mijdrecht	**fase** werktekening **onderwerp** Deelplattegrond BGG Grote zaal	**f** **e** **d** **c** **b** **a** 24 november 2015 **datum** 19 november 2015
BB		**status** **formaat** A1 **schaal** 1:50	**werknummer** 12-865 **bladnummer** 432